

REGIONE PIEMONTE
PROVINCIA DI CUNEO



COMUNE di VILLAR SAN COSTANZO

LAVORI DI SISTEMAZIONE IDRAULICA RIO FAUSSIMAGNA
ALL'INTERNO DEL CONCENTRICO ABITATO (I INTERVENTO)

PROGETTO DI FATTIBILITA' TECNICA ED ECONOMICA

SETTEMBRE 2019

SCALA

1:50

CODICE

RIF. CAD

SEZIONI TIPO DI INTERVENTO

ELABORATO

5


STUDIO TECNICO Ing. DAVIDE MICHELIS

Via Todini, 12 12037 Saluzzo (Cn) Tel. 0175 - 43.328

REV.	DATA	DESCRIZIONE
00	SETTEMBRE 2019	EMISSIONE


SEZIONE TIPO 1

SCALA 1:50

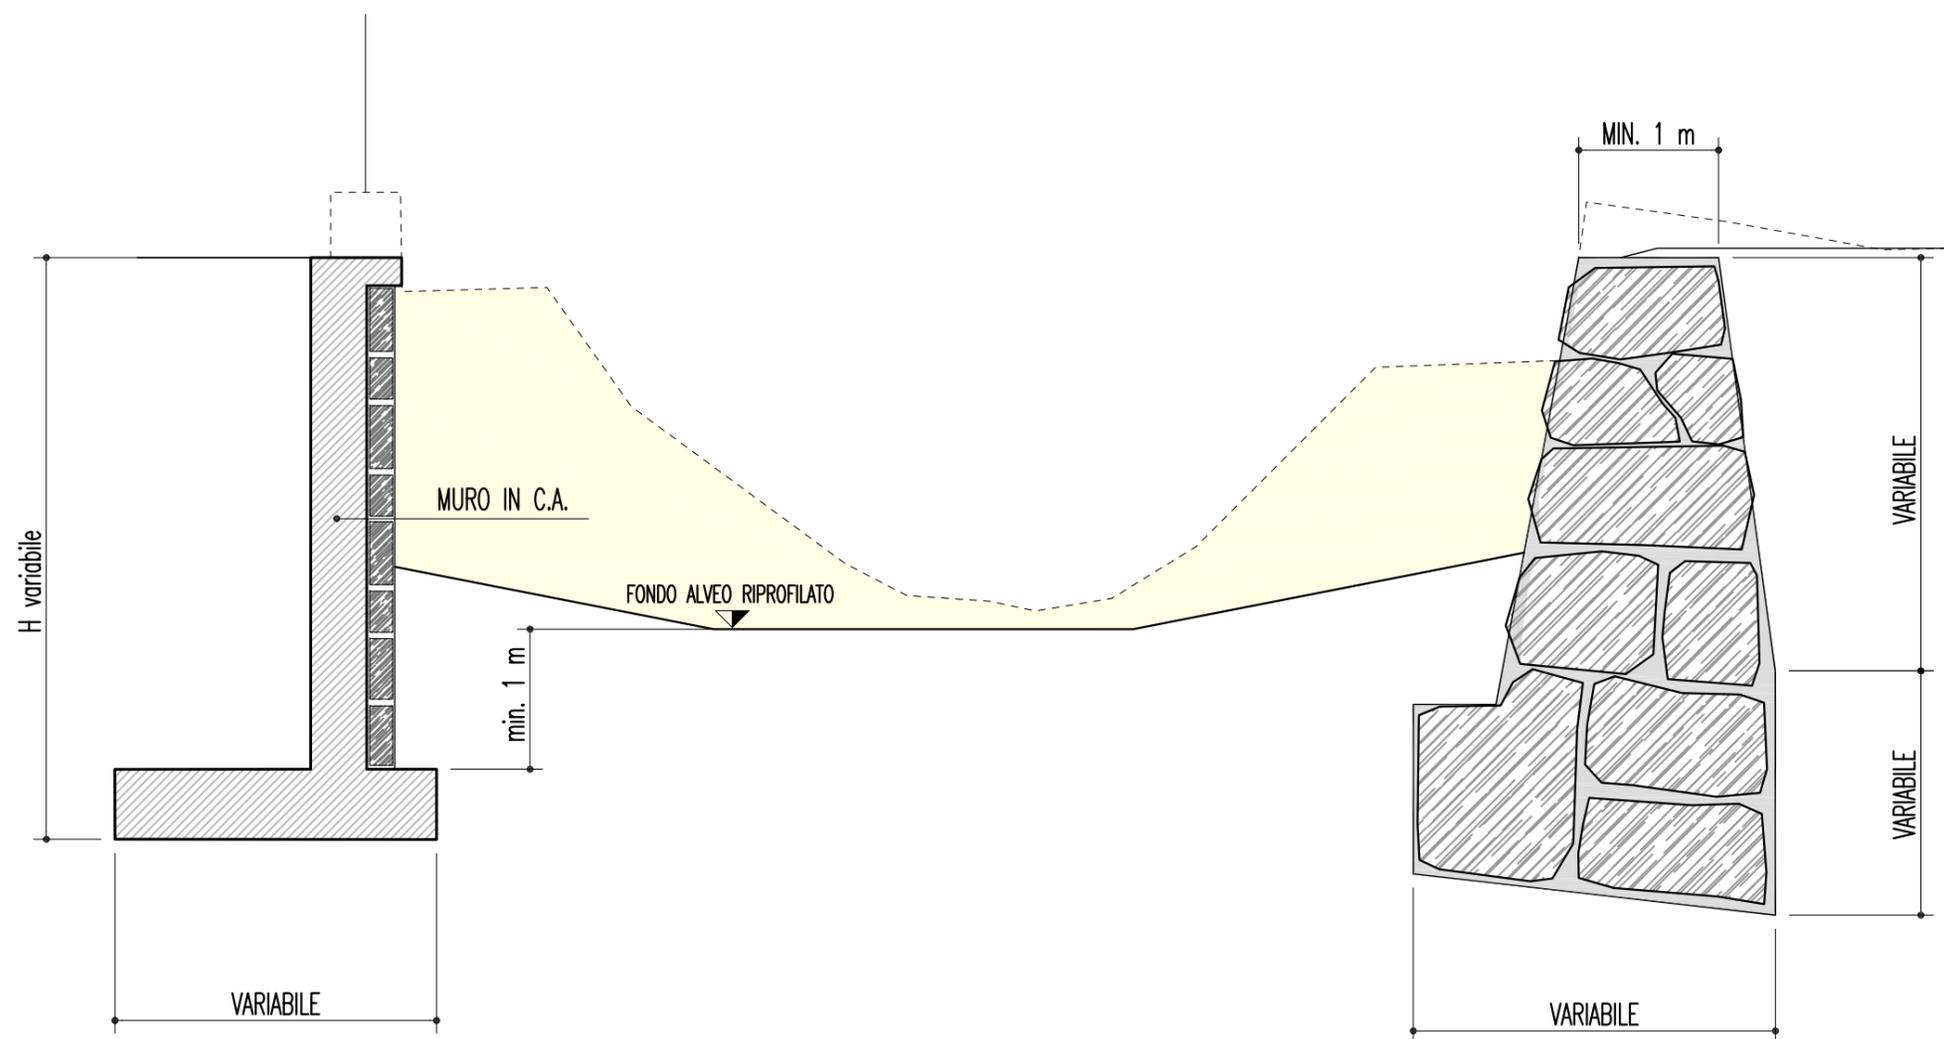


SEZIONE TIPO 2

SCALA 1:50

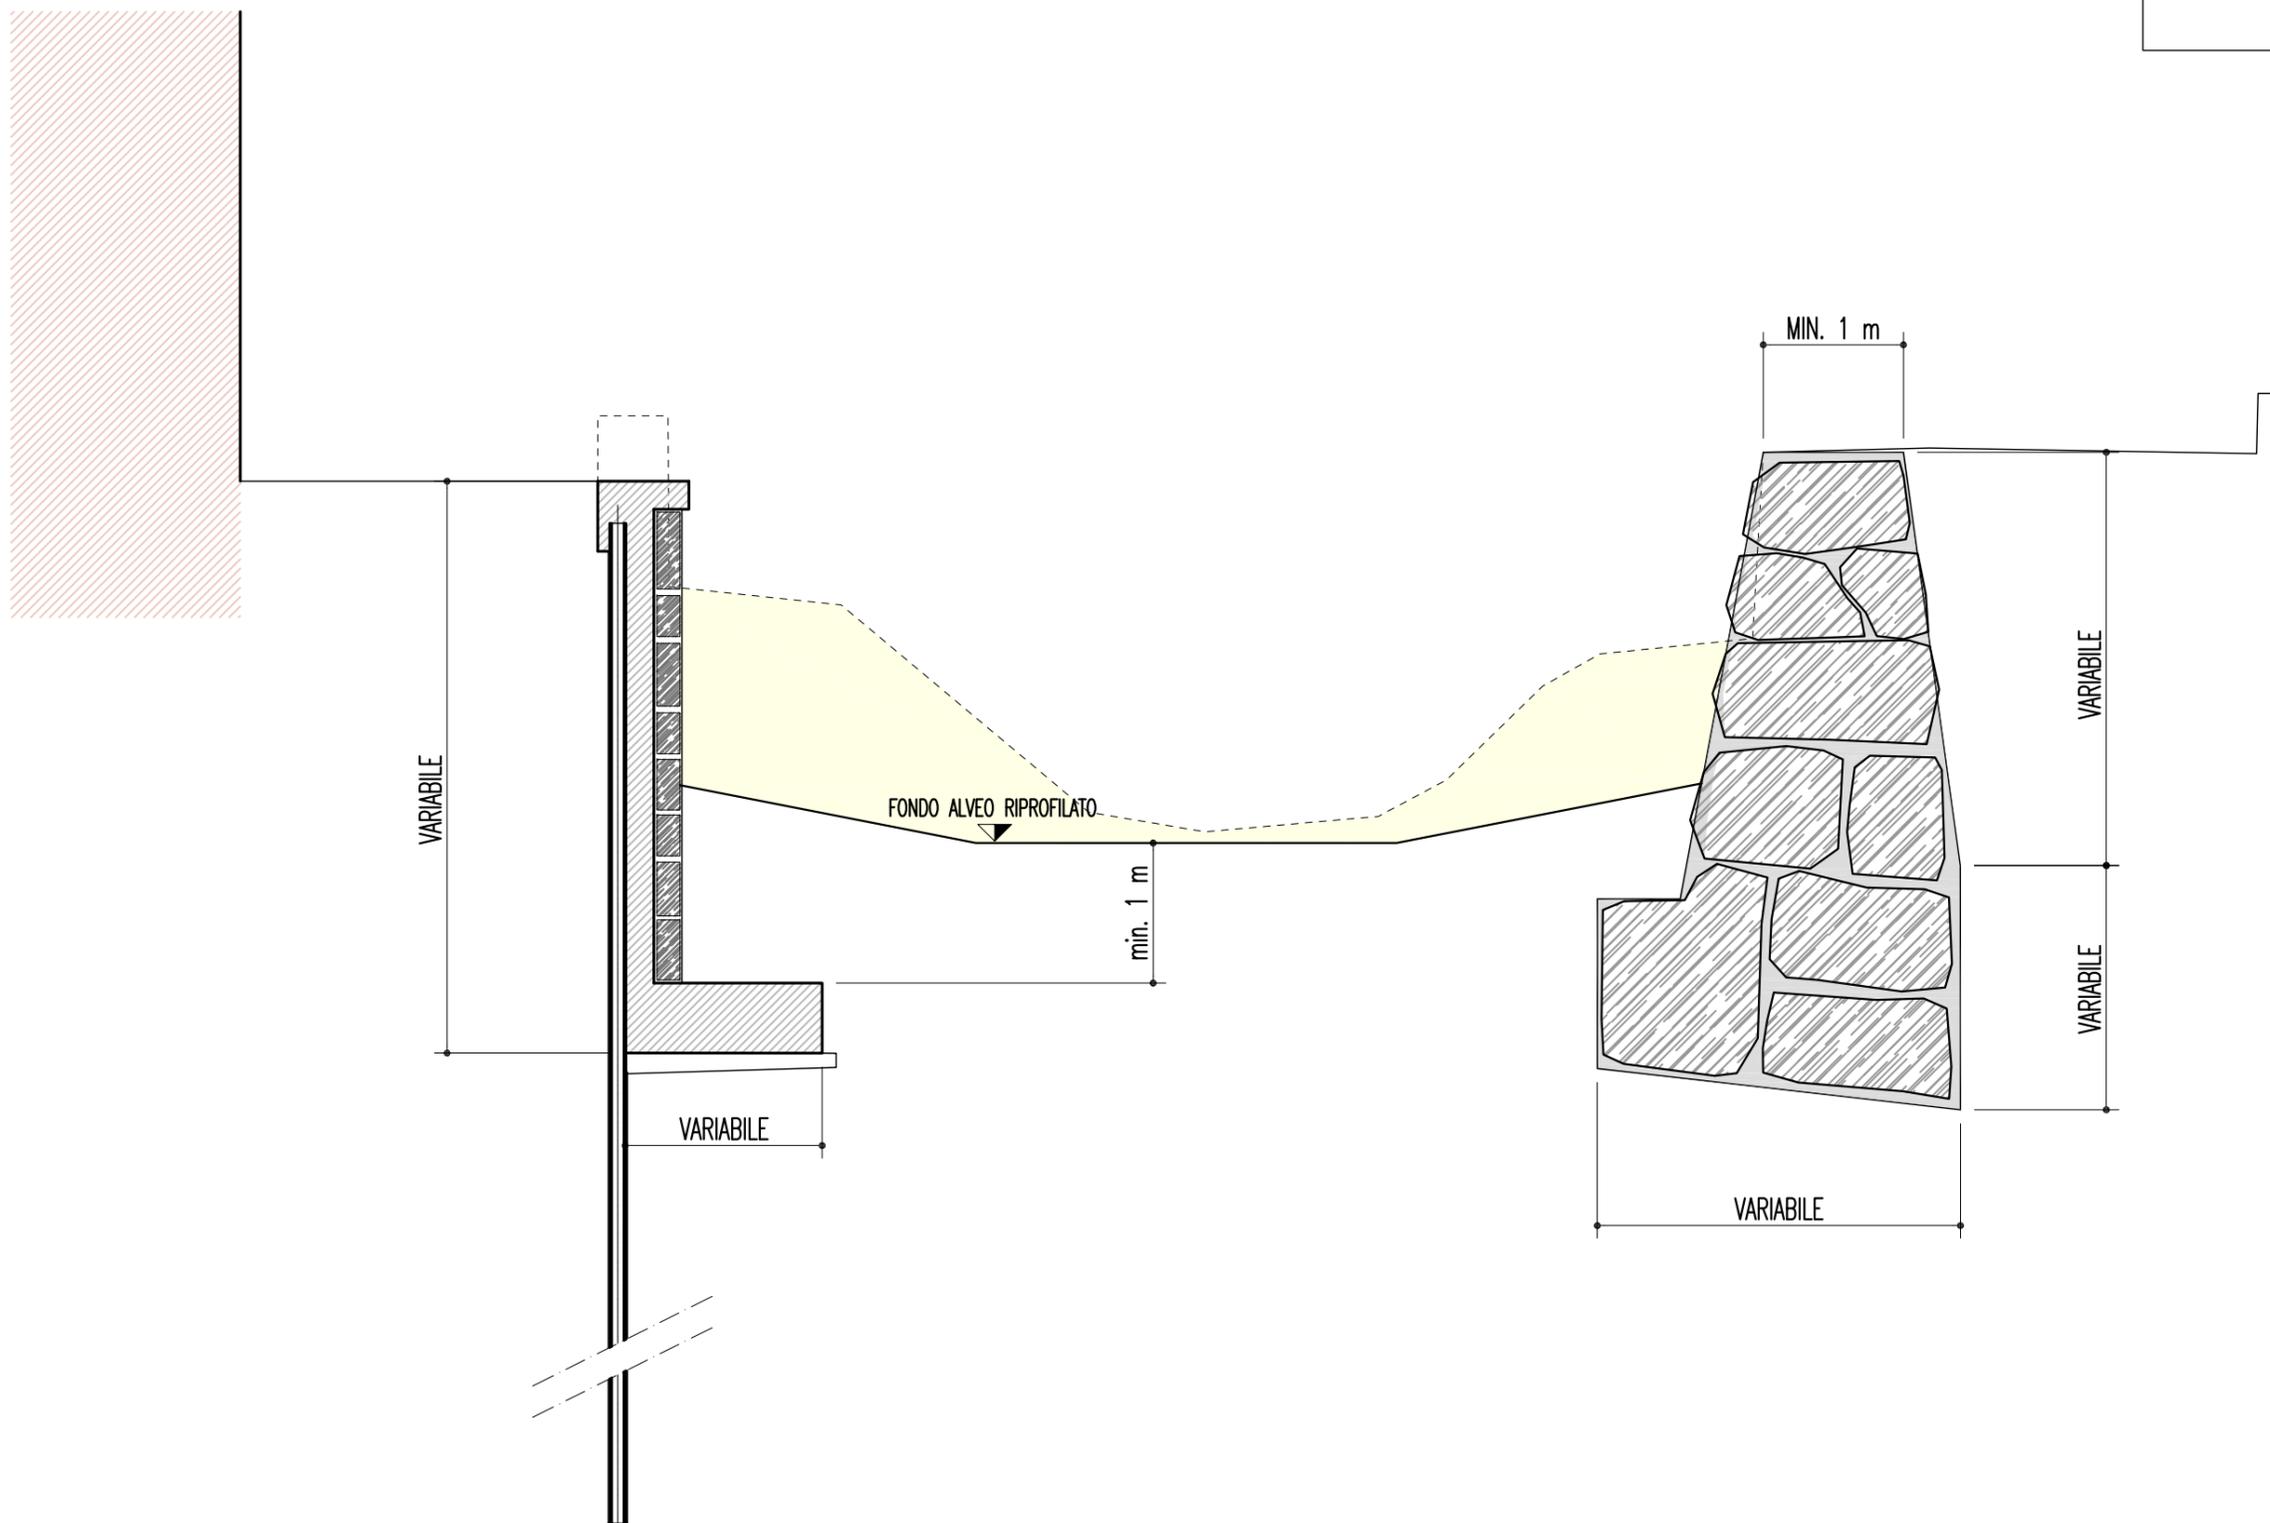

SEZIONE TIPO 3

SCALA 1:50

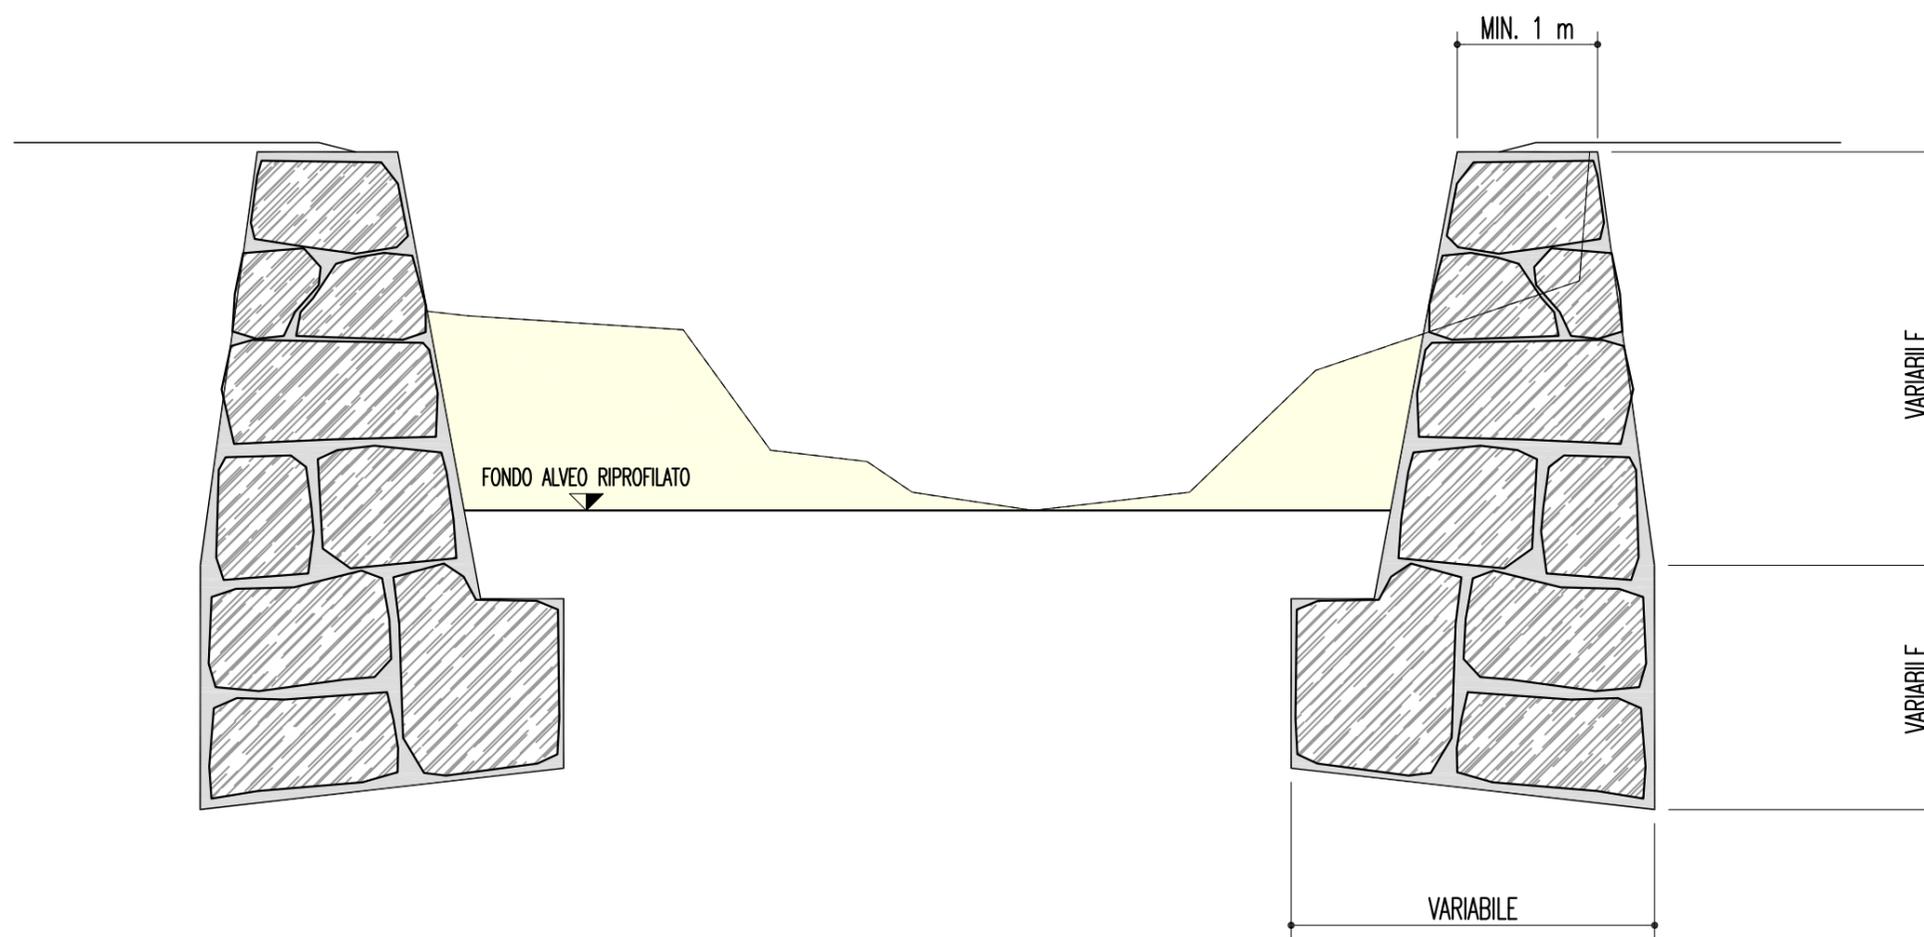

SEZIONE TIPO ATTRAVERSAMENTO
SCALA 1:50

