REGIONE PIEMONTE
Provincia di Cuneo
Comune di Villa San Costanzo

PROGETTO DEFINITIVO ESECUTIVO DEI LAVORI DI RIPRISTINO VIABILITA' STRADE COMUNALI VIA SANTA BRIGIDA , VIA COMBALE , VIA RIVOIRA SUPERIORE , VIA RIVOIRA INFERIORE E VIA FORESTI CONSEGUENTI AGLI EVENTI ALLUVIONALI DELL'ANNO 2018

COMMITTENTE
Amm.ne Comunale
di
Villar San Costanzo

TAVOLA 2

PROGETTISTA
TECNICO COMUNALE
RESPONSABILE
SETTORE LAVORI
PUBBLICI
GEOMETRA OLIVERO
ROBERTO

IL SINDACO _____

IL RESPONSABILE DEL PROCEDIMENTO _____

Data _____

**INQUADRAMENTO CARTOGRAFICO**

VIA SANTA BRIGIDA

FOGLIO N 9 SCALA 1 : 1.000

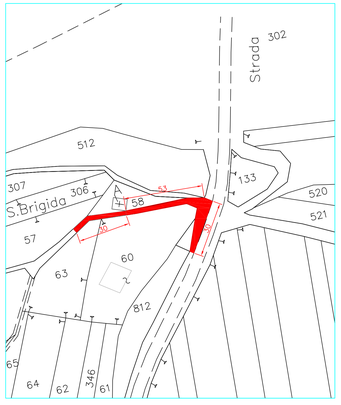


AREA OGGETTO DI INTERVENTO

**INQUADRAMENTO CARTOGRAFICO**

VIA RIVOIRA INFERIORE E SUPERIORE

SCALA 1 : 1.000

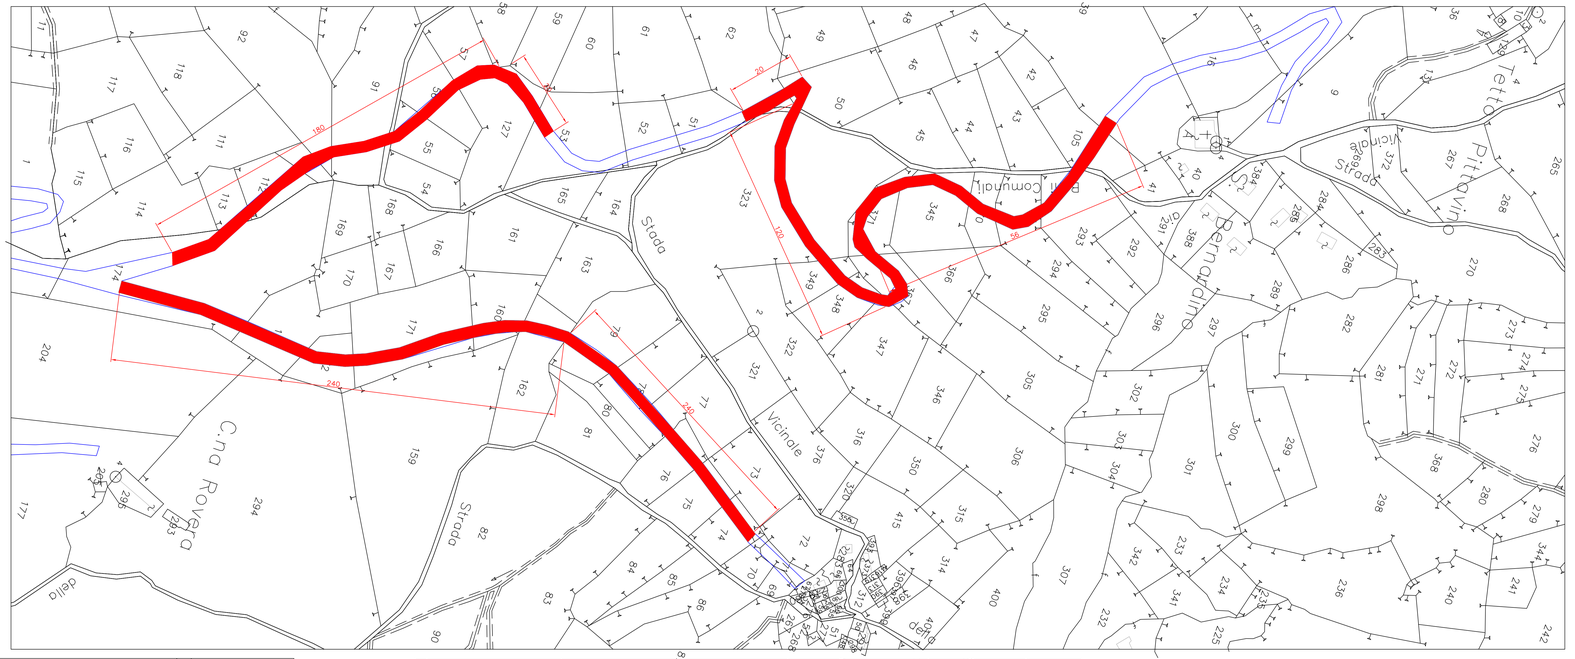


**INQUADRAMENTO CARTOGRAFICO**

VIA COMBALE

FOGLIO N 5 SCALA 1 : 1.000

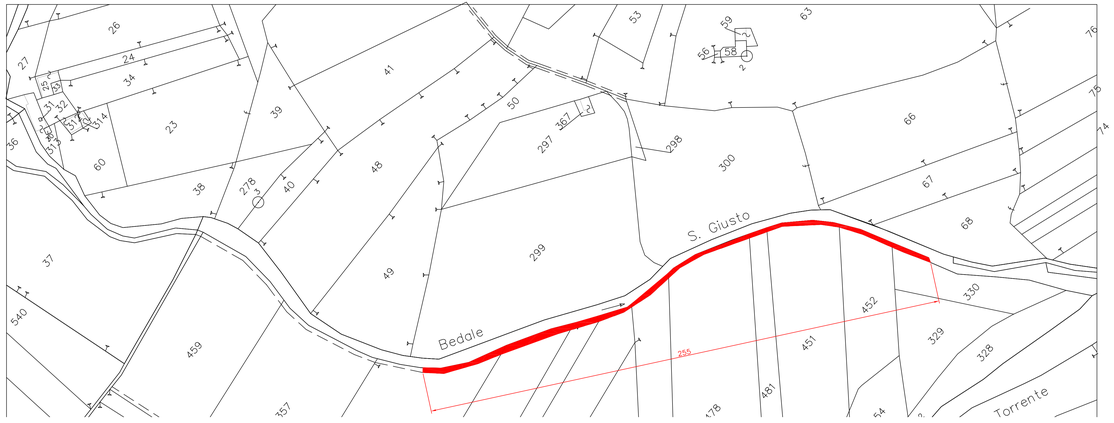


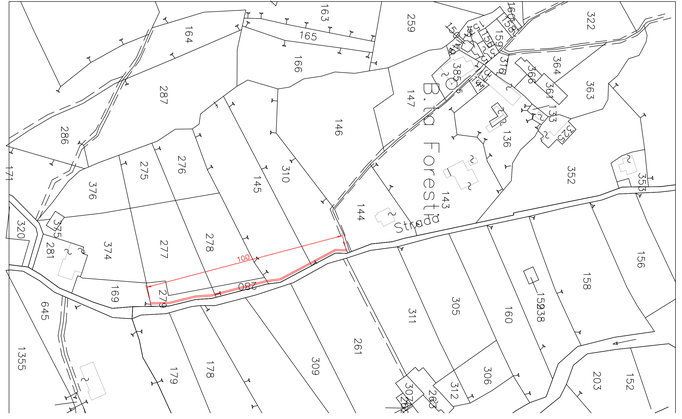


**INQUADRAMENTO CARTOGRAFICO**

VIA FORESTI

SCALA 1 : 1.000