


PLANIMETRIA

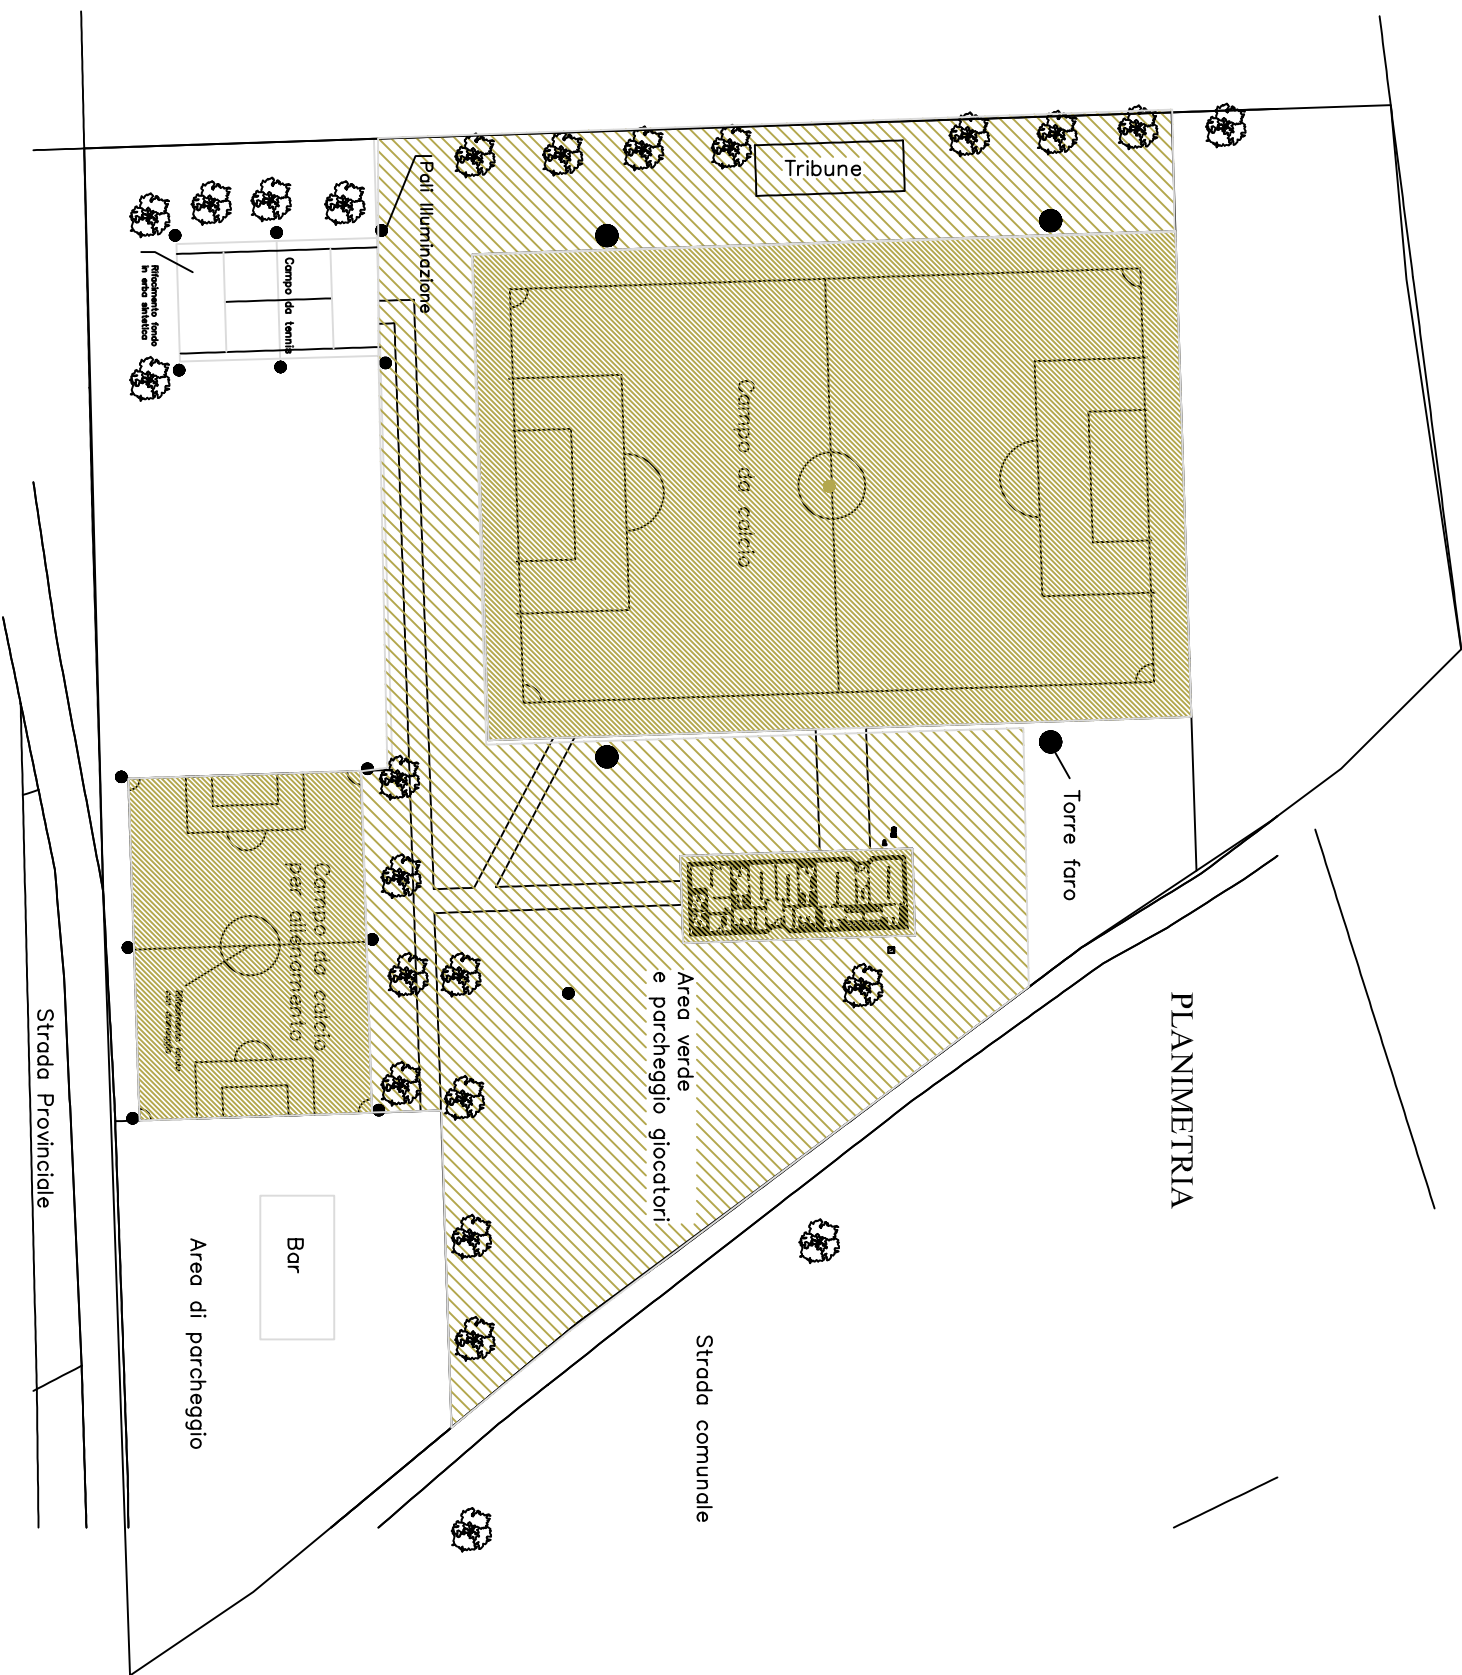

Tribune

Campo da calcio

Torre faro

Area verde e parcheggio giocatori

Campo da calcio per allenamento

Bar

Area di parcheggio

Poli illuminazione

Campo da tennis

Riscaldamento fondo in esp. asfalto

Strada Provinciale

Strada comunale